

PLU

Elaboration

PLAN AEP

Elaboration du PLU 0-0 : - Prescrite par délibération du Conseil Municipal en date du 24/09/2008

- Arrêtée par délibération du Conseil Municipal en date du 27/05/2015

- Enquête publique du 11/04/2016 au 11/05/2016 inclus

- Approuvée par délibération du Conseil Communautaire en date du 01/09/2016

Vu pour être annexé à la délibération du Conseil Communautaire en date du 01/09/2016


Le Président :

Pièce
N°7A

Echelle : 1/10 000 e

Légende :

- Réseau AEP
- Réseau AEP privé

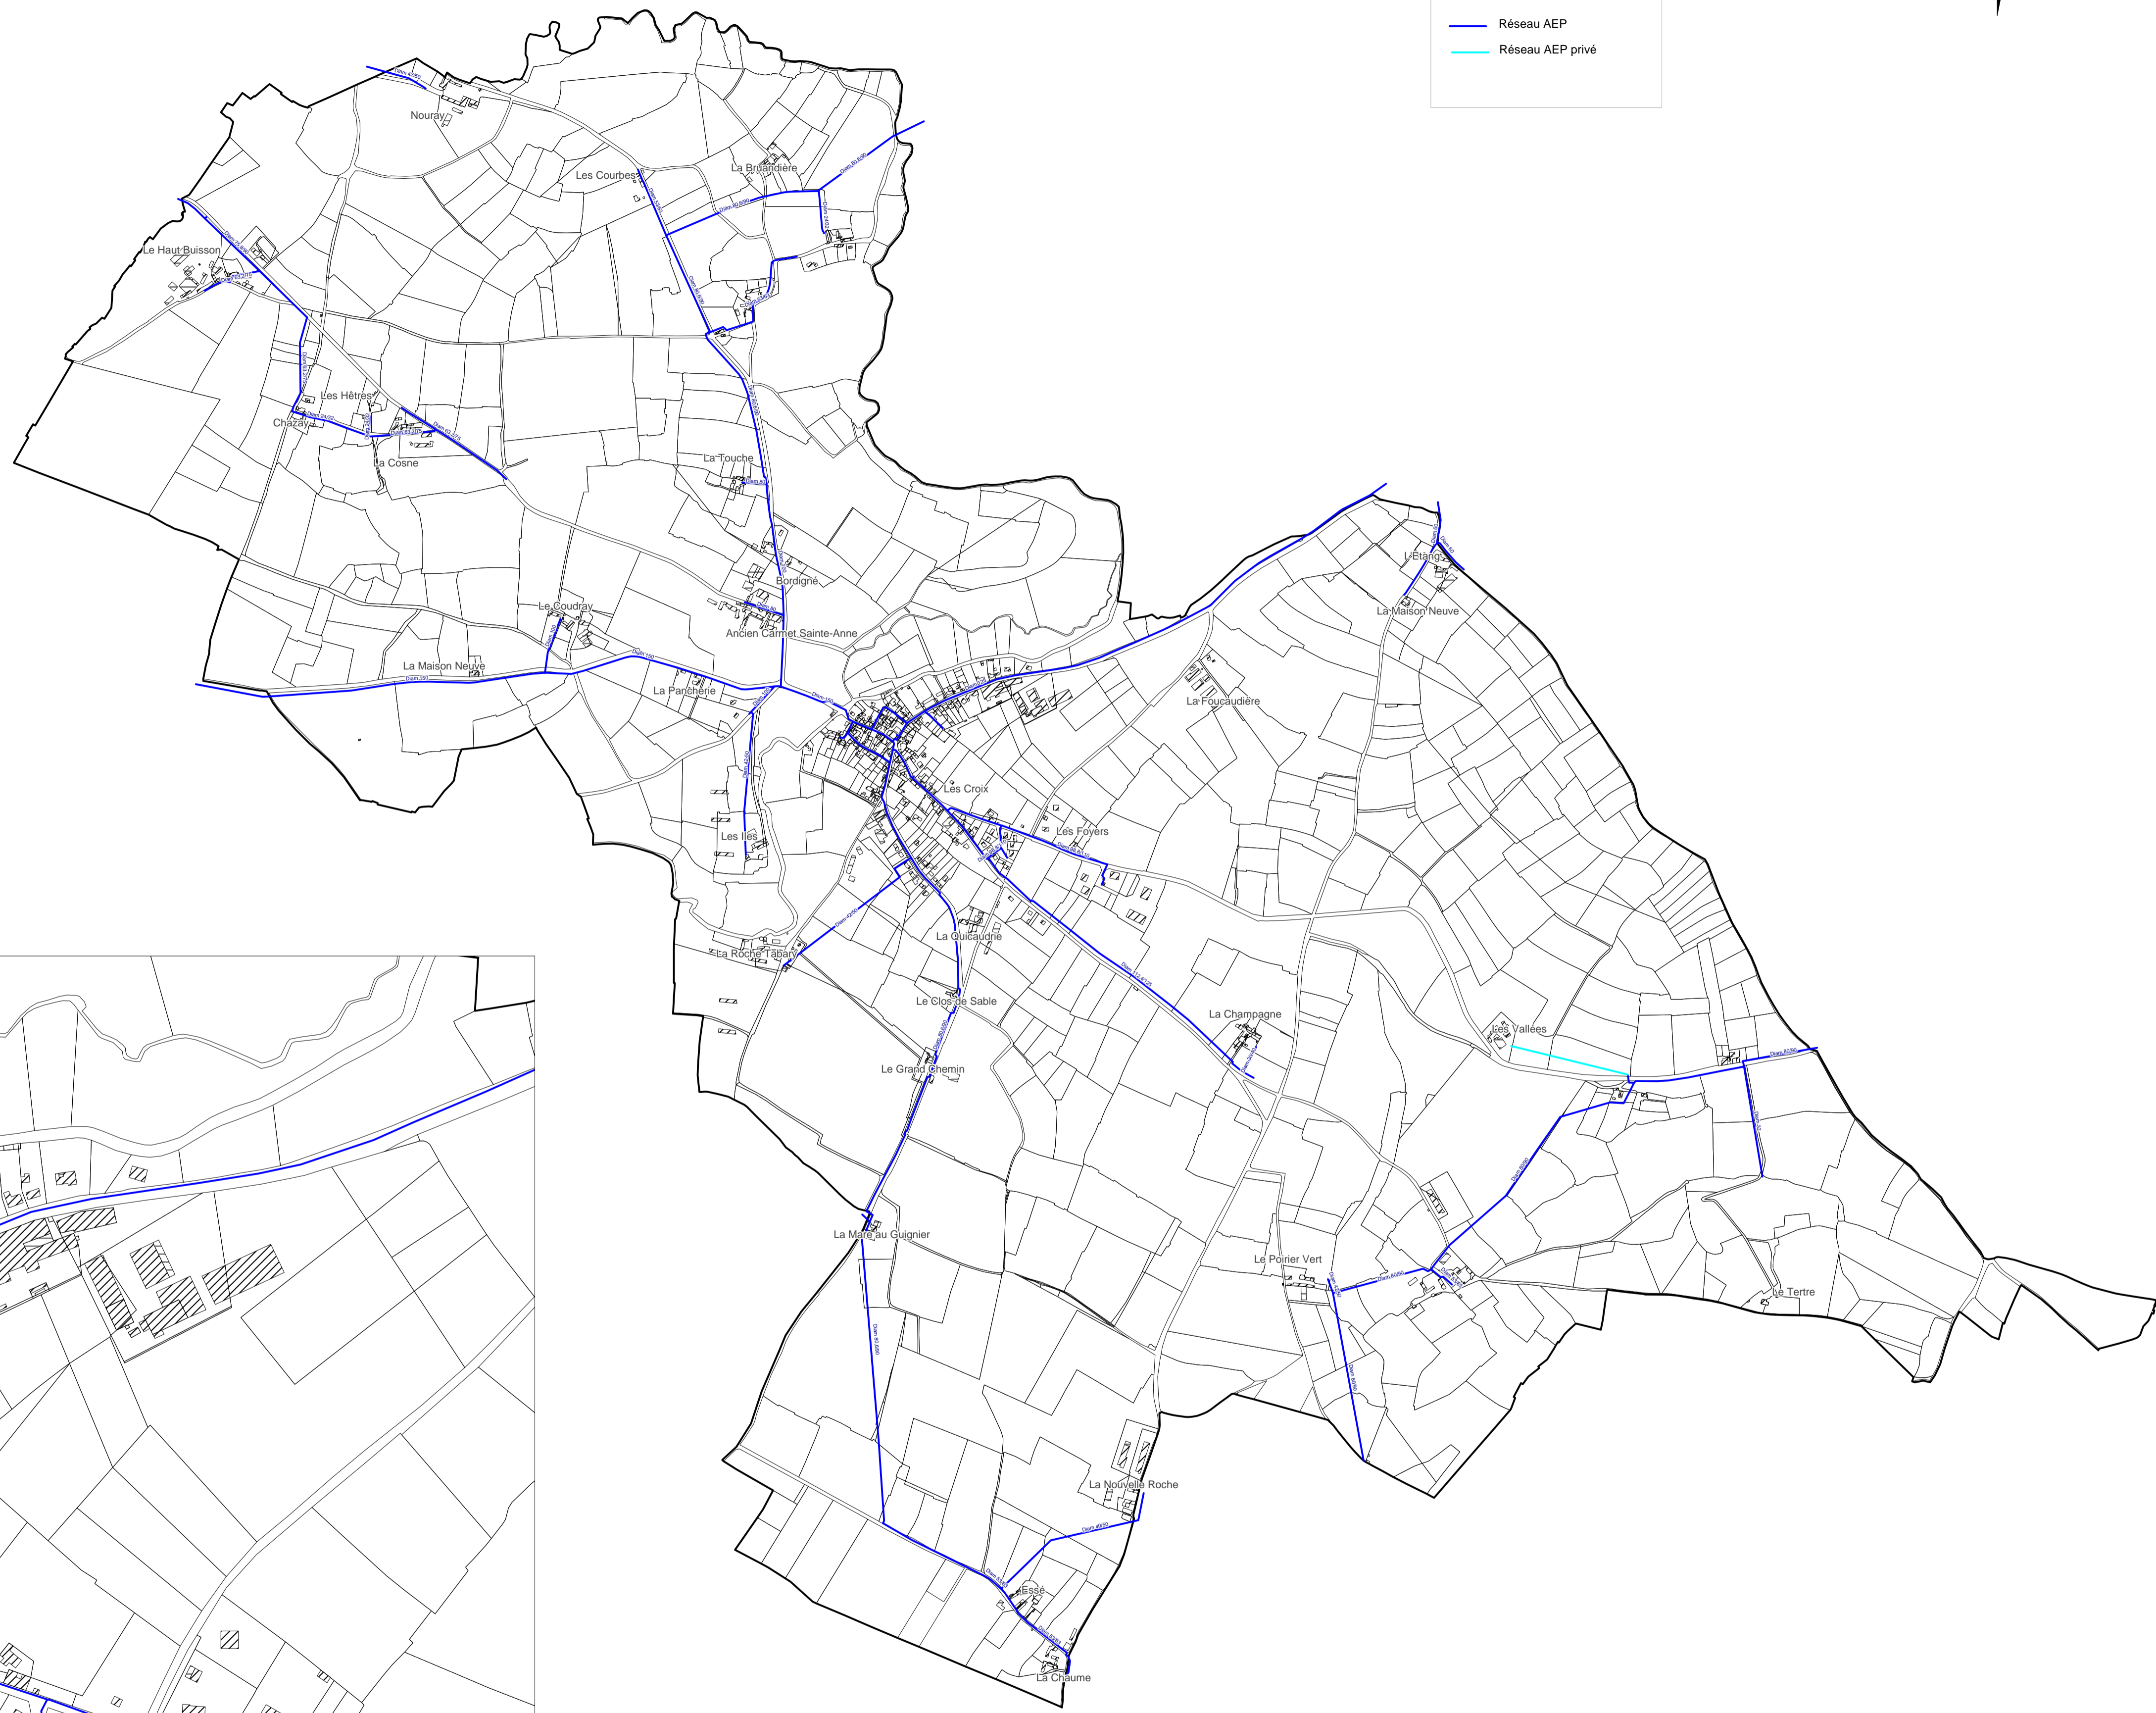

Centre-bourg - Echelle 1/3 000 e

